


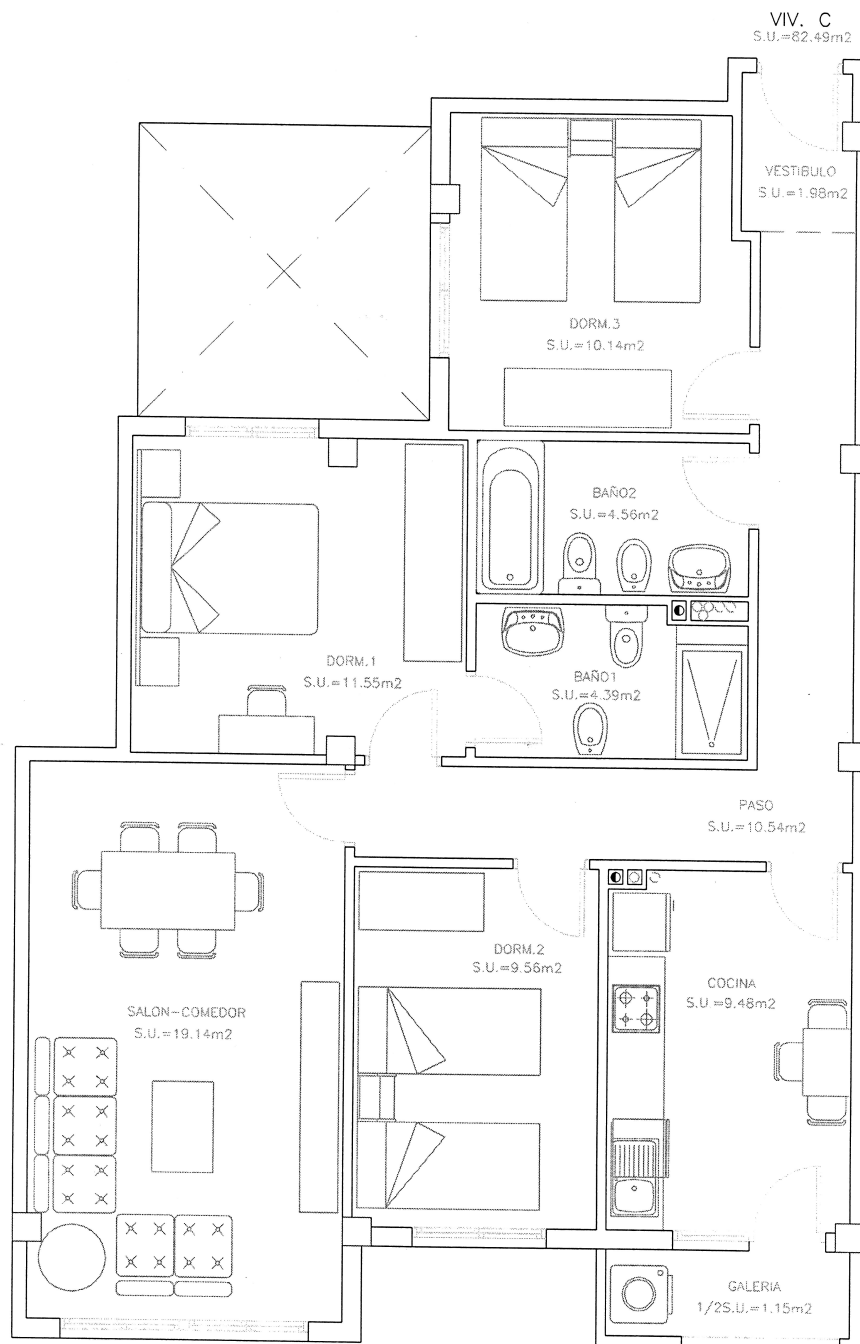

C/ JOSE GRAU NIÑOLES

Vivienda Tipo C

S=82.49m² Útiles

ESCALA 1:50

CONSTRUCCIONES HORSMAR S.L.

Inscrita en el Registro Mercantil de Alicante, tomo 1489, folio 52, hoja número A-15737, inscripción 2ª, C.I.F. B-03441110

