


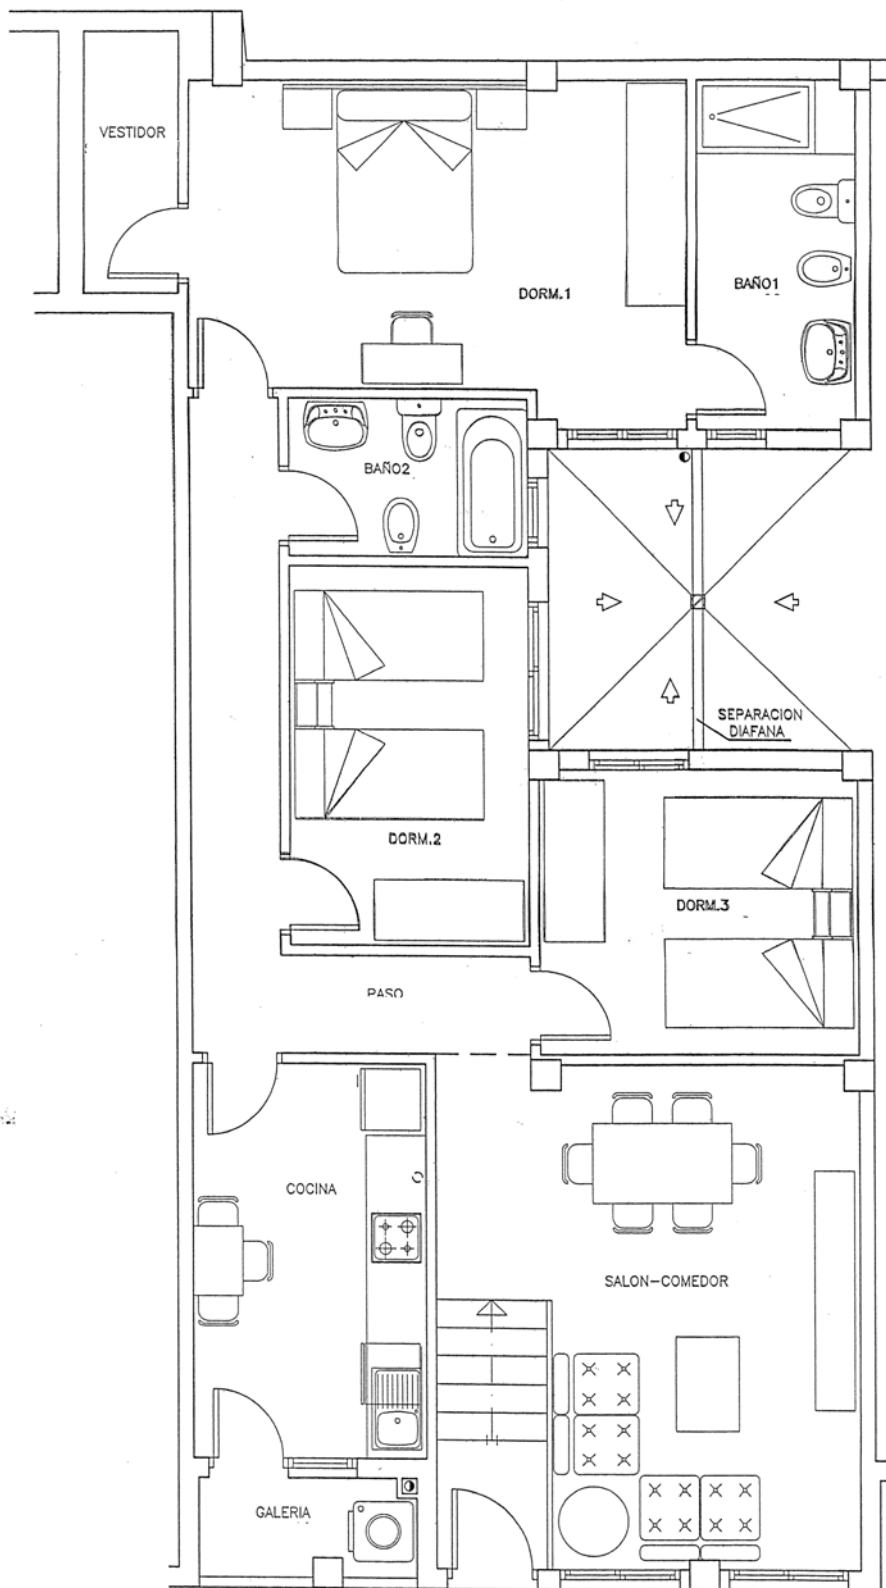

VIV. H
S.U.=87.82m²

C/ JOSE GRAU NIÑOS

Vivienda Tipo H
S=87.82m² Útiles
ESCALA 1:50

CONSTRUCCIONES HORSMAR S.L.

Inscrita en el Registro Mercantil de Alicante, tomo 1489, folio 52, hoja número A-15737, Inscripción 2ª, C.I.F. B-03441110

